


PROYECTO DE 9 BAJOS Y 9 ÁTICOS
DÚPLEX CON APARCAMIENTO Y
PISCINA COMÚN.

Avenida Ingeniero Juan de la Cierva, 2.
Parcela 44-I,
Lorquí (Murcia).




PLANTA BAJA
VIVIENDA BAJO A

PLANTA	ESTANCIA	S. ÚTIL (m2)	S. CONST. (m2)
INTERIOR			
BAJA	Salón-Comedor-Cocina	29,05	66,55
	Dormitorio 1	11,35	
	Baño 1	3,75	
	Dormitorio 2	10,70	
TOTAL INTERIOR VIVIENDA		54,85	66,55
TOTAL INTERIOR VIVIENDA + COMUNES			69,28
EXTERIOR			
BAJA	Porche delantero	44,80	8,46
	Patio trasero	13,50	
TOTAL EXTERIOR VIVIENDA		58,30	8,46
TOTAL		113,15	77,74

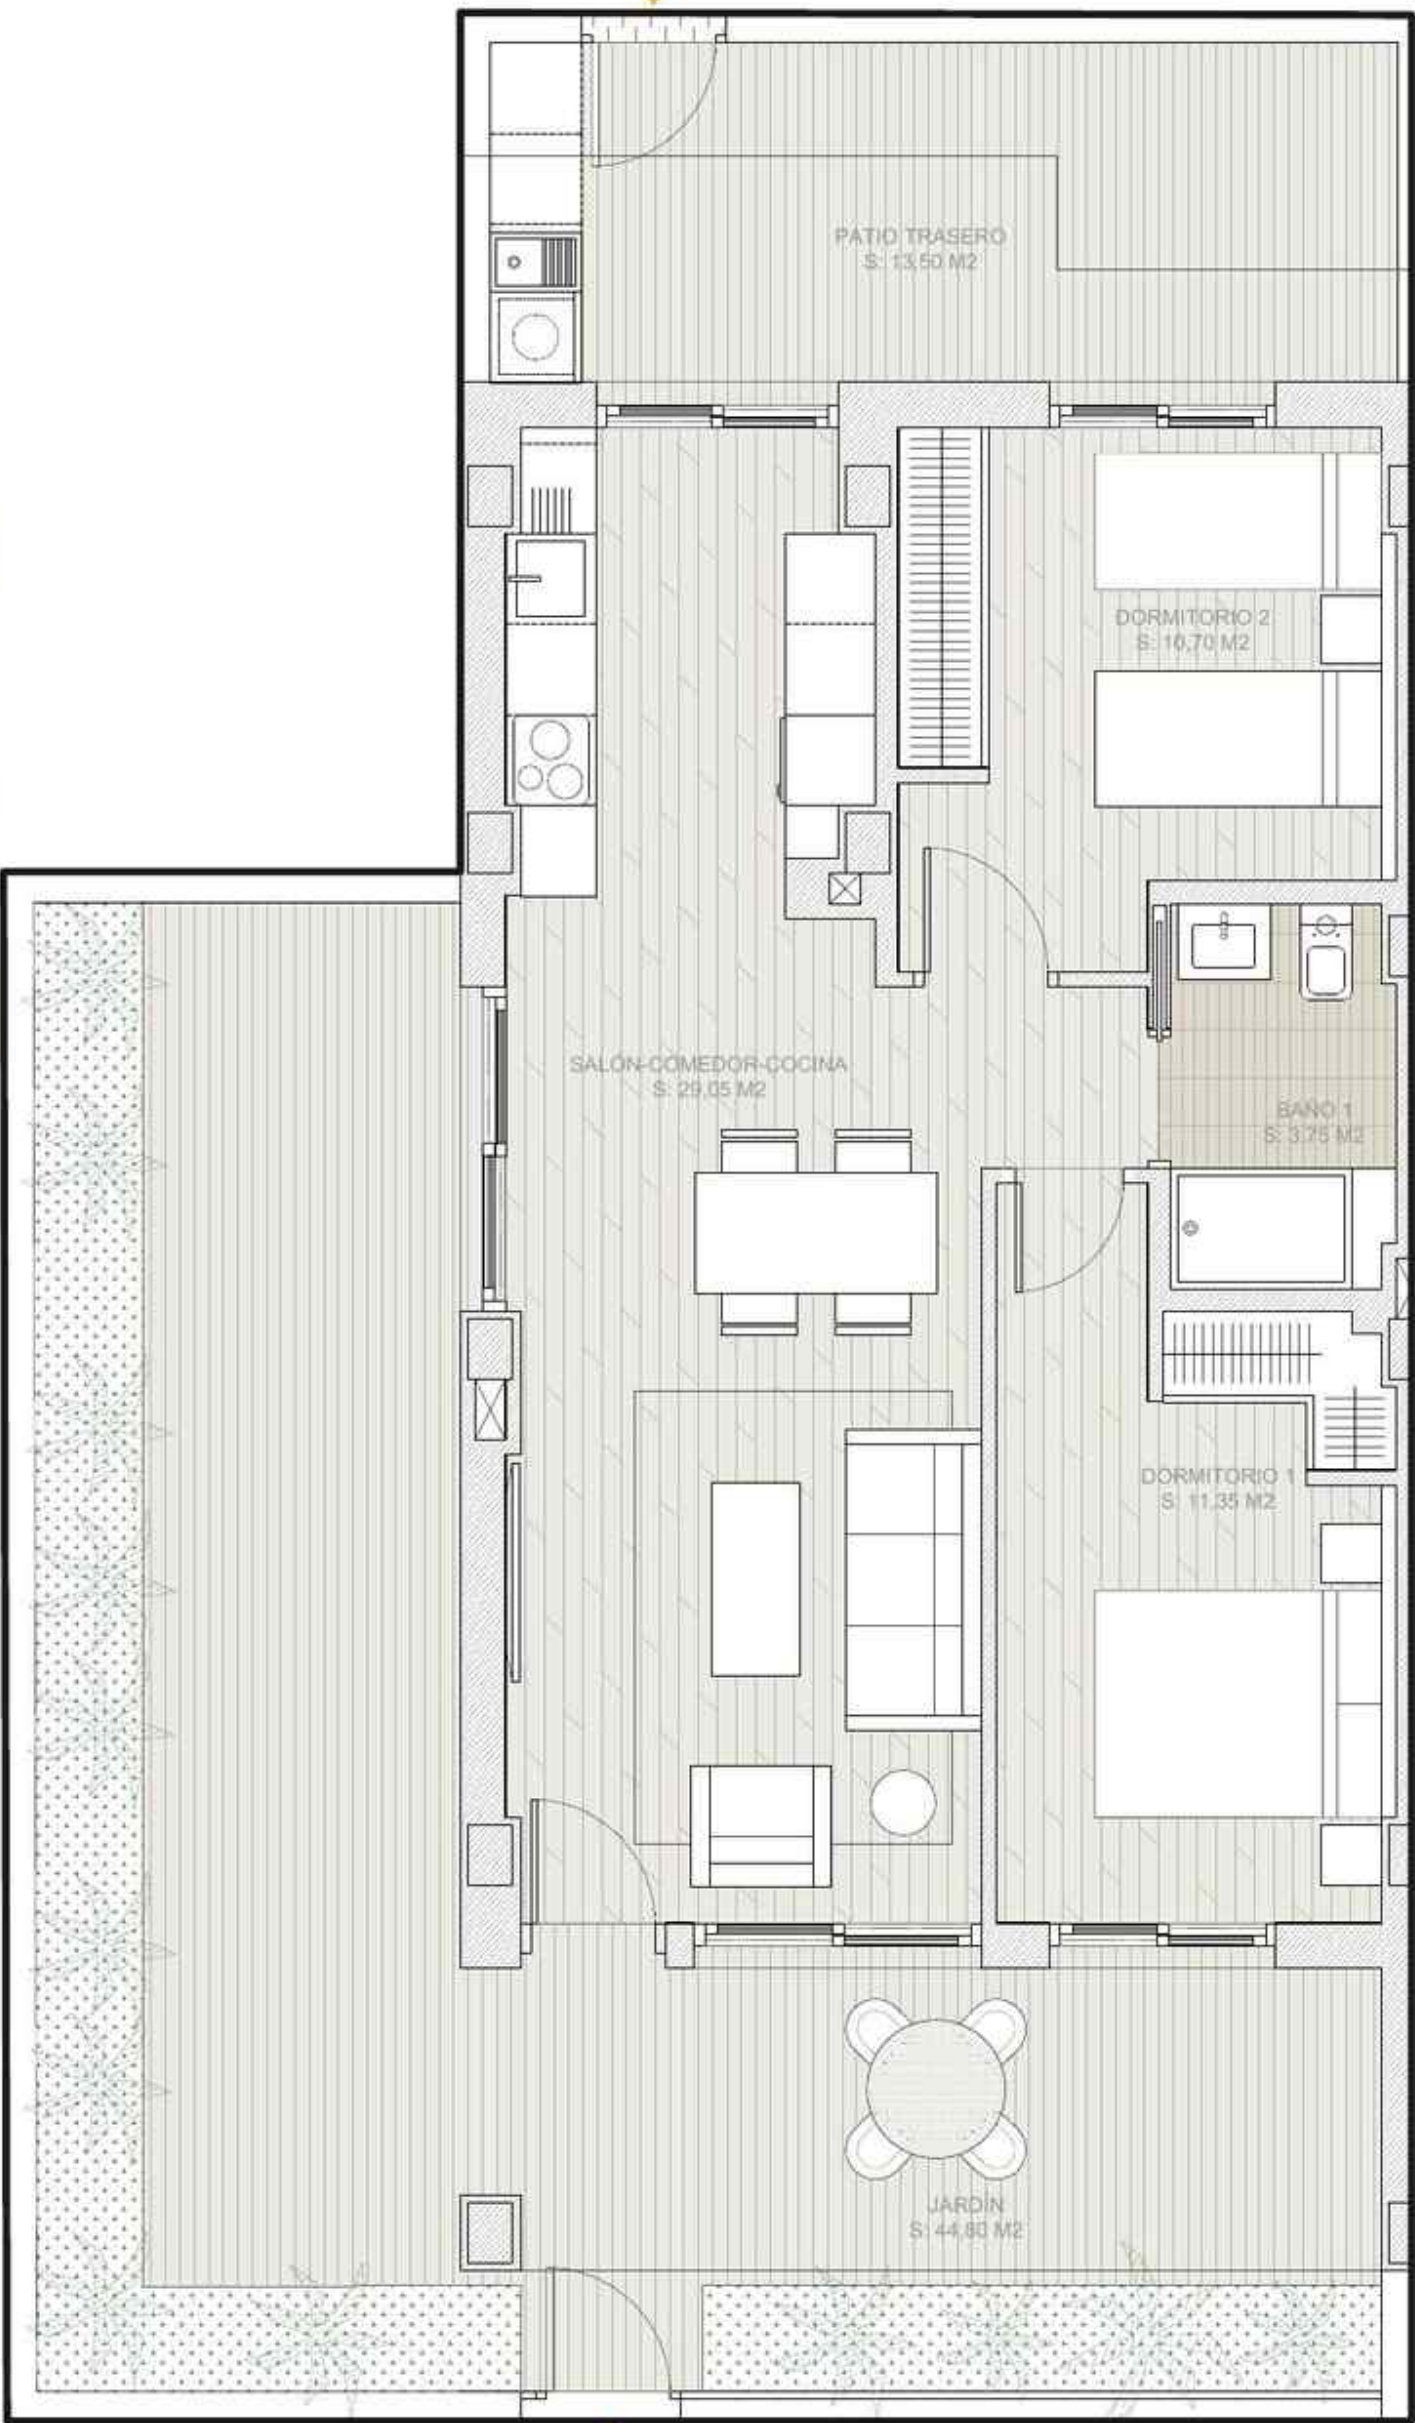

Este plano carece de contractualidad y es meramente orientativo, pudiendo estar sujeto a modificaciones de carácter técnico derivadas del desarrollo del Proyecto de Edificación y su ejecución.

El amueblamiento dibujado es a título indicativo, no estando incluido en el Precio los muebles, electrodomésticos ni elementos de decoración. Solo se incluye los elementos incluidos en la memoria del Proyecto visado.

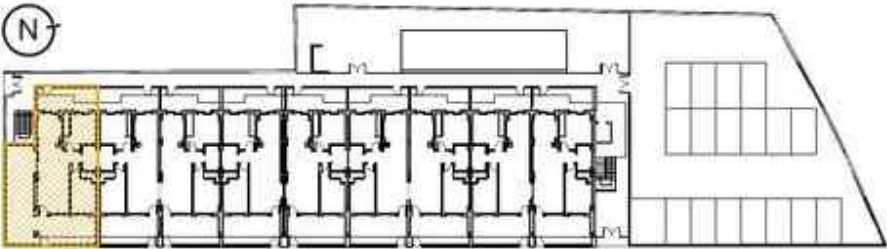

0m 1m 2m 3m 4m 5m
Escala: 1:50

PROYECTO DE 9 BAJOS Y 9 ÁTICOS
DÚPLEX CON APARCAMIENTO Y
PISCINA COMÚN.

Avenida Ingeniero Juan de la Cierva, 2.
Parcela 44-I,
Lorquí (Murcia).




PLANTA BAJA
VIVIENDA BAJO B

PLANTA	ESTANCIA	S. ÚTIL (m2)	S. CONST. (m2)
INTERIOR			
BAJA	Salón-Comedor-Cocina	29,05	66,55
	Dormitorio 1	11,35	
	Baño 1	3,75	
	Dormitorio 2	10,70	
TOTAL INTERIOR VIVIENDA		54,85	66,55
TOTAL INTERIOR VIVIENDA + COMUNES			69,28
EXTERIOR			
BAJA	Porche delantero	44,80	8,46
	Patio trasero	13,50	
TOTAL EXTERIOR VIVIENDA		58,30	8,46
TOTAL		113,15	77,74

Este plano carece de contractualidad y es meramente orientativo,
pudiendo estar sujeto a modificaciones de carácter técnico
derivadas del desarrollo del Proyecto de Edificación y su ejecución.

El amueblamiento dibujado es a título indicativo; no estando
incluido en el Precio los muebles, electrodomésticos ni elementos
de decoración. Solo se incluye los elementos incluidos en la
memoria del Proyecto visado.

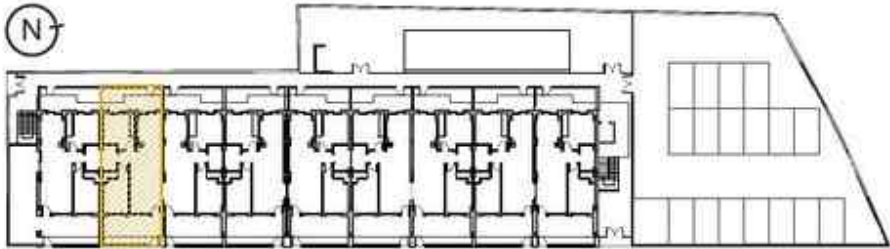

PROYECTO DE 9 BAJOS Y 9 ÁTICOS
DÚPLEX CON APARCAMIENTO Y
PISCINA COMÚN.

Avenida Ingeniero Juan de la Cierva, 2.
Parcela 44-I,
Lorquí (Murcia).





PLANTA BAJA
VIVIENDA BAJO C

PLANTA	ESTANCIA	S. ÚTIL (m2)	S. CONST. (m2)
INTERIOR			
BAJA	Salón-Comedor-Cocina	29,05	64,85
	Dormitorio 1	11,35	
	Baño 1	3,75	
	Dormitorio 2	10,70	
TOTAL INTERIOR VIVIENDA		54,85	64,85
TOTAL INTERIOR VIVIENDA + COMUNES			67,55
EXTERIOR			
BAJA	Porche delantero	15,95	9,39
	Patio trasero	13,40	
TOTAL EXTERIOR VIVIENDA		29,35	9,39
TOTAL		84,20	76,94

Este plano carece de contractualidad y es meramente orientativo, pudiendo estar sujeto a modificaciones de carácter técnico derivadas del desarrollo del Proyecto de Edificación y su ejecución.

El amueblamiento dibujado es a título indicativo; no estando incluido en el Precio los muebles, electrodomésticos ni elementos de decoración. Solo se incluye los elementos incluidos en la memoria del Proyecto visado.

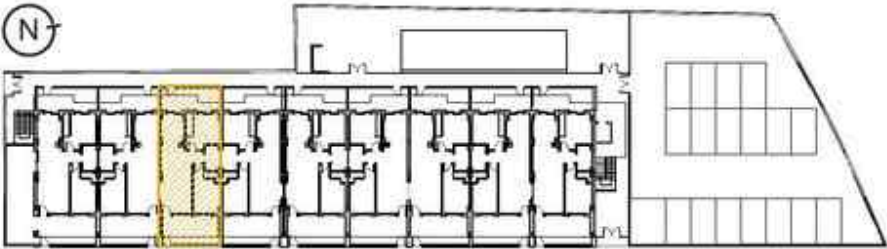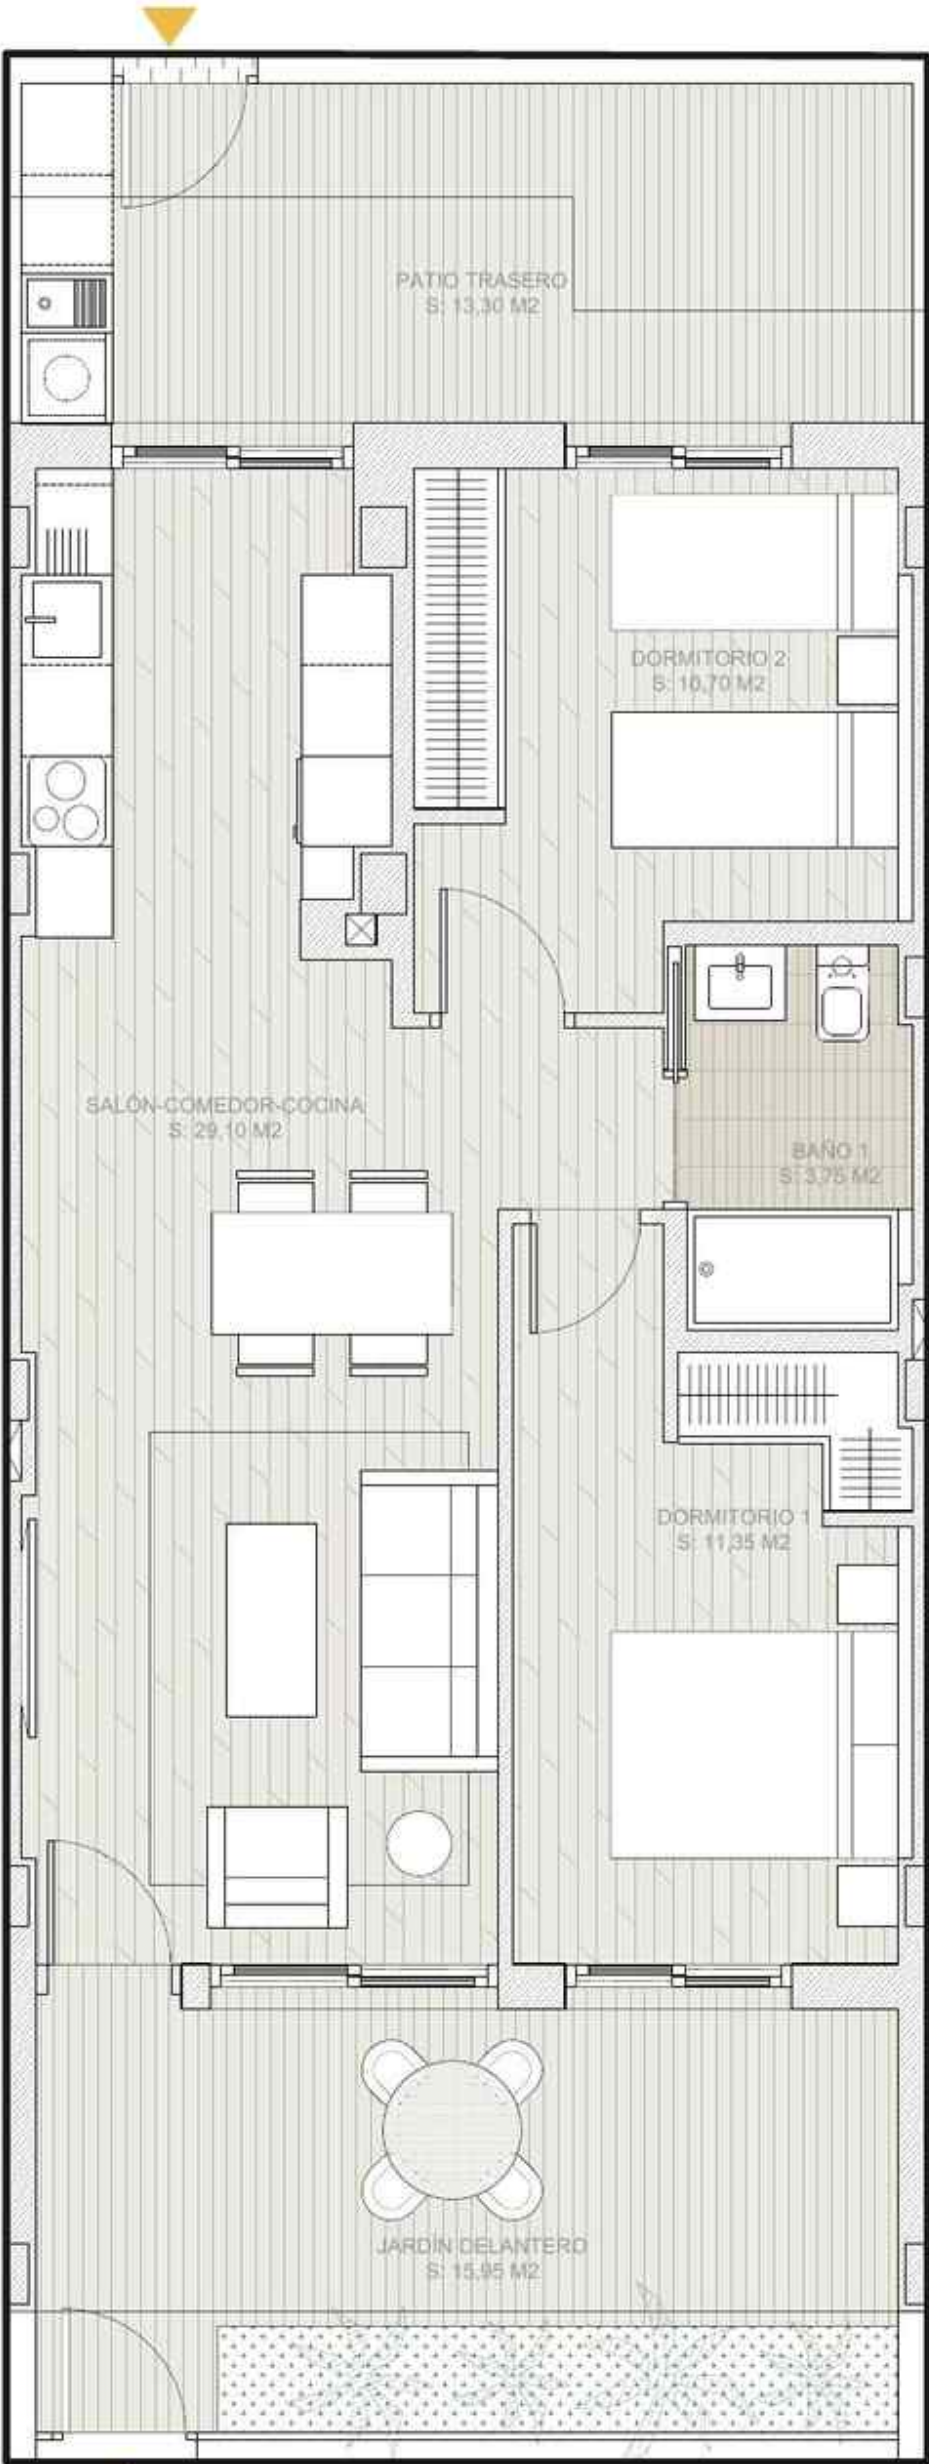


PROYECTO DE 9 BAJOS Y 9 ÁTICOS
DÚPLEX CON APARCAMIENTO Y
PISCINA COMÚN.

Avenida Ingeniero Juan de la Cierva, 2.
Parcela 44-I,
Lorquí (Murcia).




PLANTA BAJA
VIVIENDA BAJO D

PLANTA	ESTANCIA	S. ÚTIL (m2)	S. CONST. (m2)
INTERIOR			
BAJA	Salón-Comedor-Cocina	29,40	66,72
	Dormitorio 1	11,35	
	Baño 1	3,75	
	Dormitorio 2	10,70	
TOTAL INTERIOR VIVIENDA		55,20	66,72
TOTAL INTERIOR VIVIENDA + COMUNES			69,49
EXTERIOR			
BAJA	Porche delantero	15,95	9,51
	Patio trasero	13,40	
TOTAL EXTERIOR VIVIENDA		29,35	9,51
TOTAL		84,55	79,00

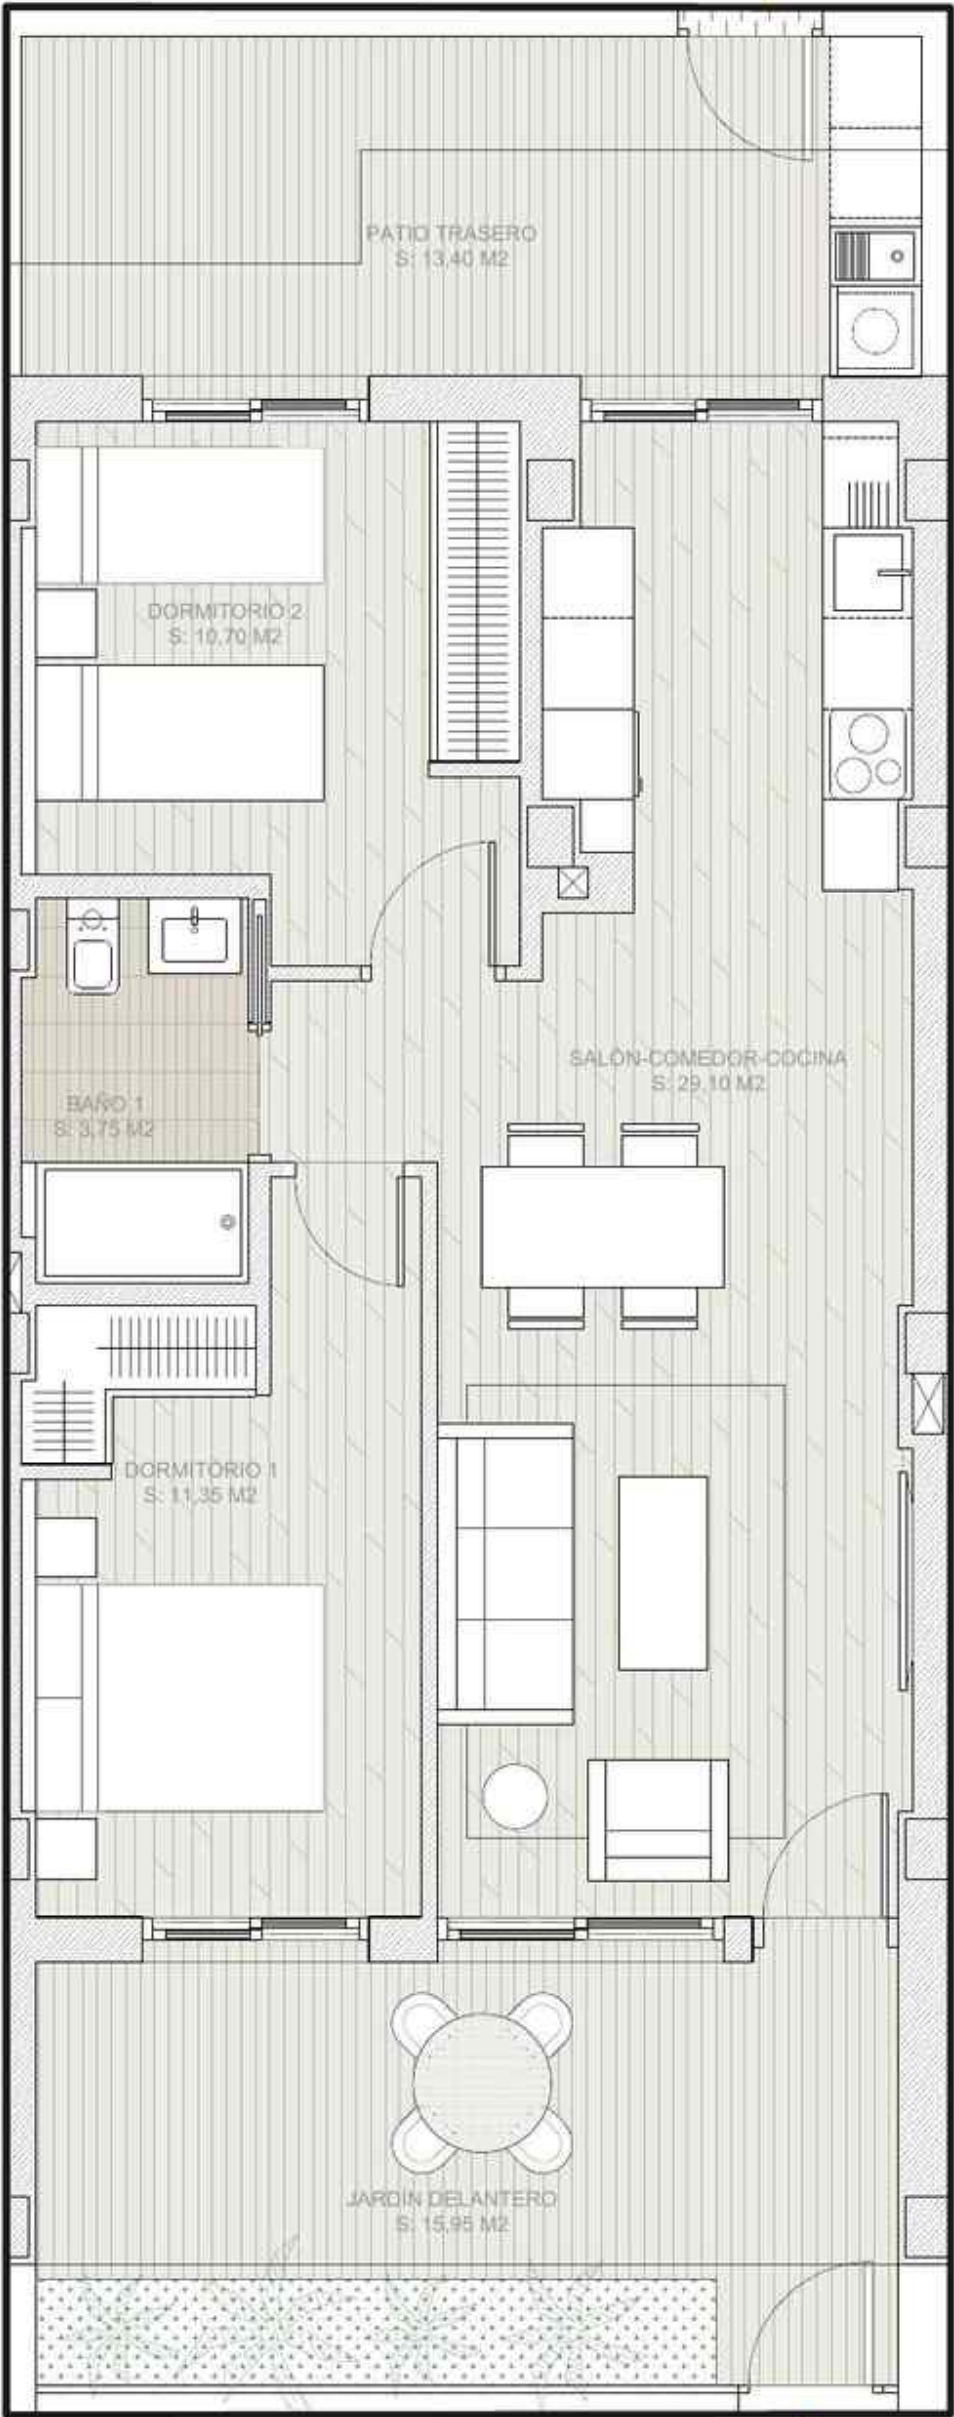

Este plano carece de contractualidad y es meramente orientativo, pudiendo estar sujeto a modificaciones de carácter técnico derivadas del desarrollo del Proyecto de Edificación y su ejecución.

El amueblamiento dibujado es a título indicativo, no estando incluido en el Precio los muebles, electrodomésticos ni elementos de decoración. Solo se incluye los elementos incluidos en la memoria del Proyecto visado.

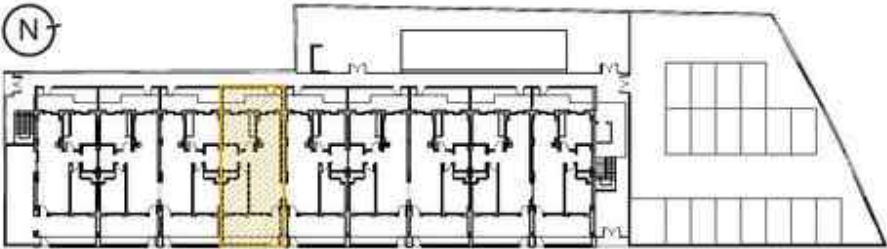

PROYECTO DE 9 BAJOS Y 9 ÁTICOS
DÚPLEX CON APARCAMIENTO Y
PISCINA COMÚN.

Avenida Ingeniero Juan de la Cierva, 2.
Parcela 44-I,
Lorquí (Murcia).





PLANTA BAJA
VIVIENDA BAJO E

PLANTA	ESTANCIA	S. ÚTIL (m2)	S. CONST. (m2)
INTERIOR			
BAJA	Salón-Comedor-Cocina	29,40	66,72
	Dormitorio 1	11,35	
	Baño 1	3,75	
	Dormitorio 2	10,70	
TOTAL INTERIOR VIVIENDA		55,20	66,72
TOTAL INTERIOR VIVIENDA + COMUNES			69,49
EXTERIOR			
BAJA	Porche delantero	15,95	9,51
	Patio trasero	13,40	
TOTAL EXTERIOR VIVIENDA		29,35	9,51
TOTAL		84,55	79,00

Este plano carece de contractualidad y es meramente orientativo, pudiendo estar sujeto a modificaciones de carácter técnico derivadas del desarrollo del Proyecto de Edificación y su ejecución.

El amueblamiento dibujado es a título indicativo; no estando incluido en el Precio los muebles, electrodomésticos ni elementos de decoración. Solo se incluye los elementos incluidos en la memoria del Proyecto visado.

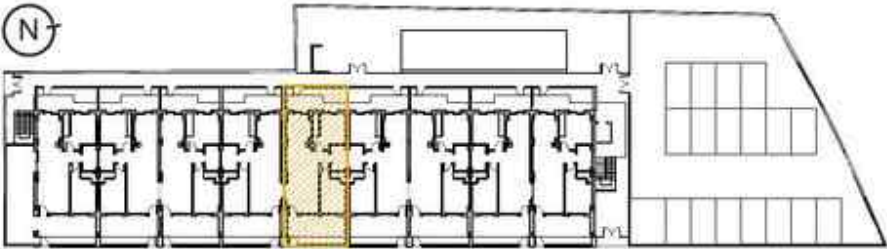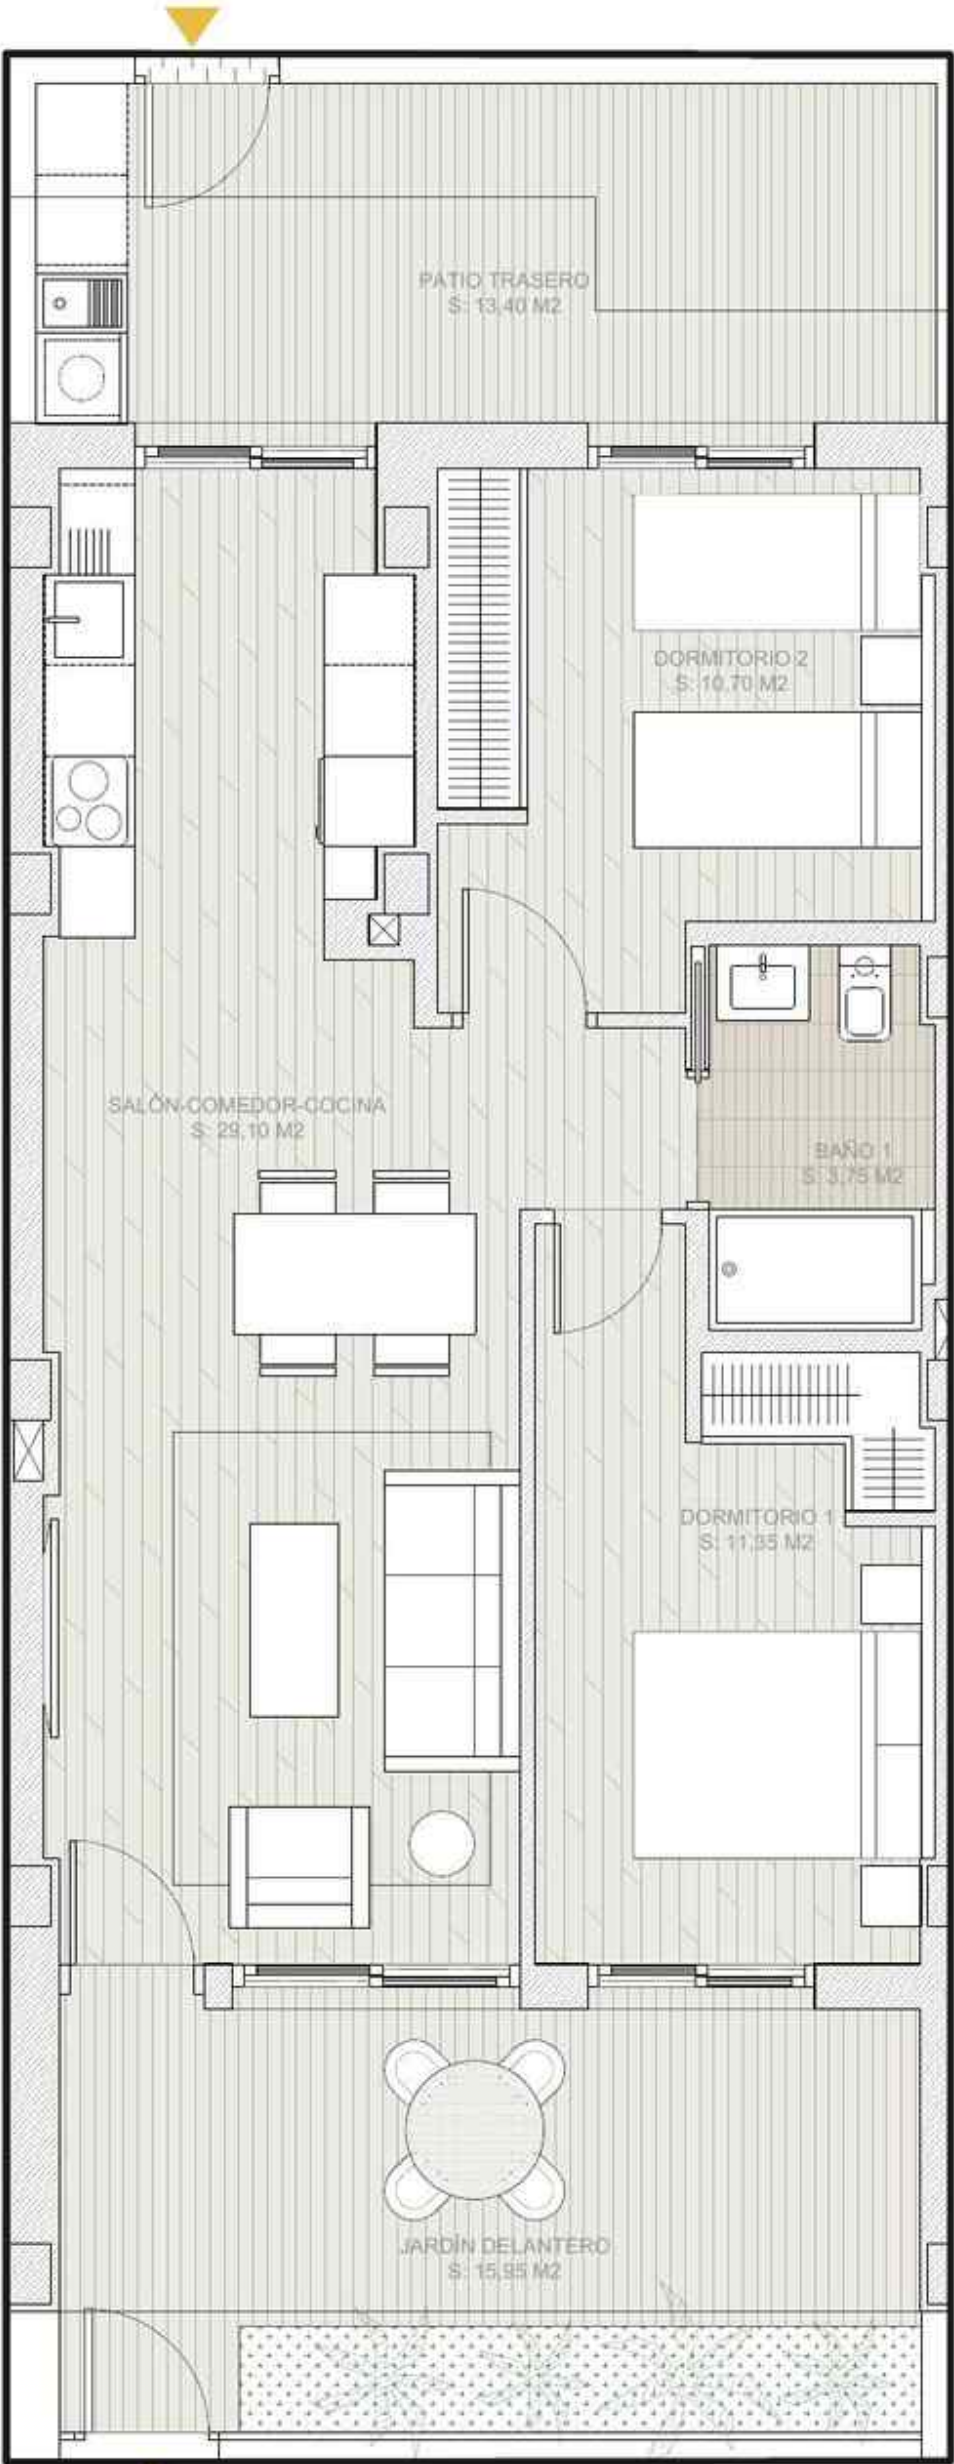

0m 1m 2m 3m 4m 5m
Escala: 1:50

PROYECTO DE 9 BAJOS Y 9 ÁTICOS
DÚPLEX CON APARCAMIENTO Y
PISCINA COMÚN.

Avenida Ingeniero Juan de la Cierva, 2.
Parcela 44-I,
Lorquí (Murcia).




PLANTA BAJA
VIVIENDA BAJO F

PLANTA	ESTANCIA	S. ÚTIL (m2)	S. CONST. (m2)
INTERIOR			
BAJA	Salón-Comedor-Cocina	29,05	64,85
	Dormitorio 1	11,35	
	Baño 1	3,75	
	Dormitorio 2	10,70	
TOTAL INTERIOR VIVIENDA		54,85	64,85
TOTAL INTERIOR VIVIENDA + COMUNES		67,55	
EXTERIOR			
BAJA	Porche delantero	15,95	9,39
	Patio trasero	13,30	
TOTAL EXTERIOR VIVIENDA		29,25	9,39
TOTAL		84,10	76,94



Este plano carece de contractualidad y es meramente orientativo, pudiendo estar sujeto a modificaciones de carácter técnico derivadas del desarrollo del Proyecto de Edificación y su ejecución.

El amueblamiento dibujado es a título indicativo; no estando incluido en el Precio los muebles, electrodomésticos ni elementos de decoración. Solo se incluye los elementos incluidos en la memoria del Proyecto visado.

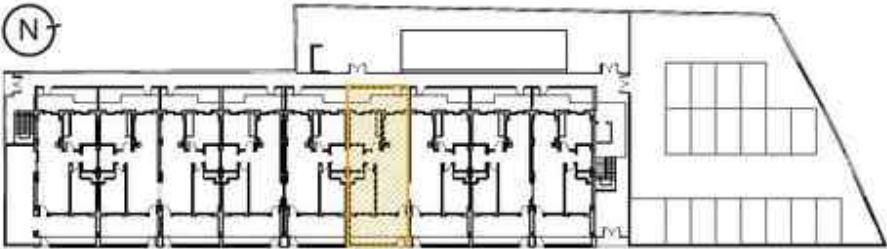

Escala: 1:50

PROYECTO DE 9 BAJOS Y 9 ÁTICOS
DÚPLEX CON APARCAMIENTO Y
PISCINA COMÚN.

Avenida Ingeniero Juan de la Cierva, 2.
Parcela 44-I.
Lorquí (Murcia).





PLANTA BAJA
VIVIENDA BAJO G

PLANTA	ESTANCIA	S. ÚTIL (m2)	S. CONST. (m2)
INTERIOR			
BAJA	Salón-Comedor-Cocina	29,05	64,85
	Dormitorio 1	11,35	
	Baño 1	3,75	
	Dormitorio 2	10,70	
TOTAL INTERIOR VIVIENDA		54,85	64,85
TOTAL INTERIOR VIVIENDA + COMUNES		67,55	
EXTERIOR			
BAJA	Porche delantero	15,95	9,39
	Patio trasero	13,30	
TOTAL EXTERIOR VIVIENDA		29,25	9,39
TOTAL		84,10	76,94

Este plano carece de contractualidad y es meramente orientativo, pudiendo estar sujeto a modificaciones de carácter técnico derivadas del desarrollo del Proyecto de Edificación y su ejecución.

El amueblamiento dibujado es a título indicativo, no estando incluido en el Precio los muebles, electrodomésticos ni elementos de decoración. Solo se incluye los elementos incluidos en la memoria del Proyecto visado.

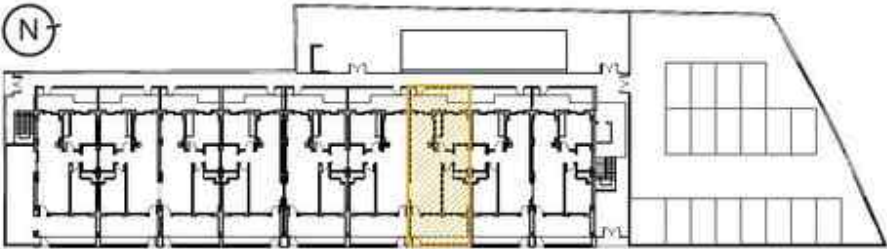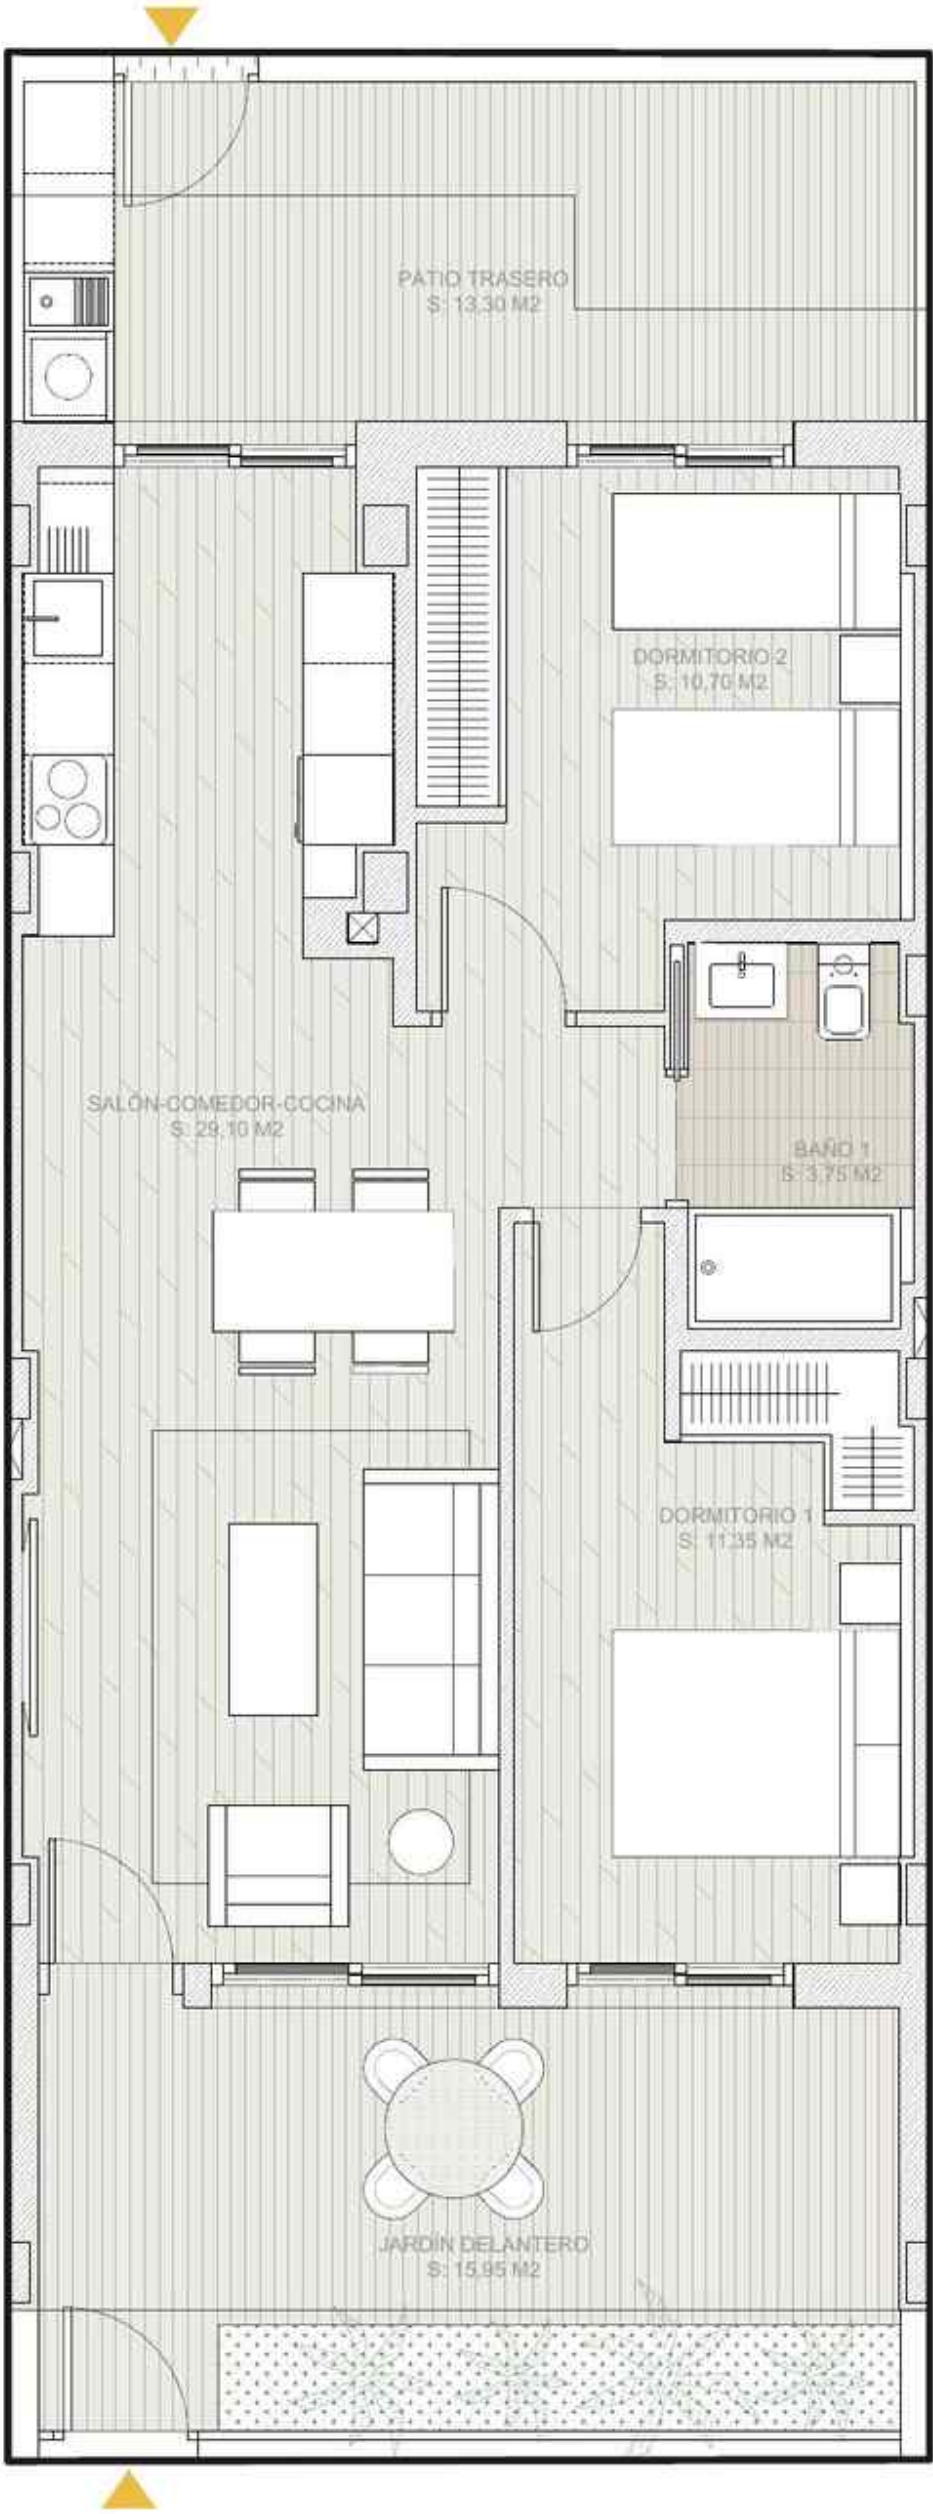

0m 1m 2m 3m 4m 5m
Escala: 1:50

PROYECTO DE 9 BAJOS Y 9 ÁTICOS
DÚPLEX CON APARCAMIENTO Y
PISCINA COMÚN.

Avenida Ingeniero Juan de la Cierva, 2.
Parcela 44-I,
Lorquí (Murcia).





PLANTA BAJA
VIVIENDA BAJO H

PLANTA	ESTANCIA	S. ÚTIL (m2)	S. CONST. (m2)
INTERIOR			
BAJA	Salón-Comedor-Cocina	29,05	64,85
	Dormitorio 1	11,35	
	Baño 1	3,75	
	Dormitorio 2	10,70	
TOTAL INTERIOR VIVIENDA		54,85	64,85
TOTAL INTERIOR VIVIENDA + COMUNES			67,55
EXTERIOR			
BAJA	Porche delantero	15,95	9,39
	Patio trasero	13,30	
TOTAL EXTERIOR VIVIENDA		29,25	9,39
TOTAL		84,10	76,94

Este plano carece de contractualidad y es meramente orientativo, pudiendo estar sujeto a modificaciones de carácter técnico derivadas del desarrollo del Proyecto de Edificación y su ejecución.

El amueblamiento dibujado es a título indicativo; no estando incluido en el Precio los muebles, electrodomésticos ni elementos de decoración. Solo se incluye los elementos incluidos en la memoria del Proyecto visado.

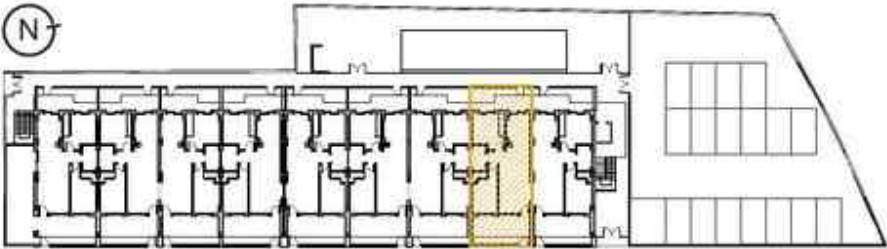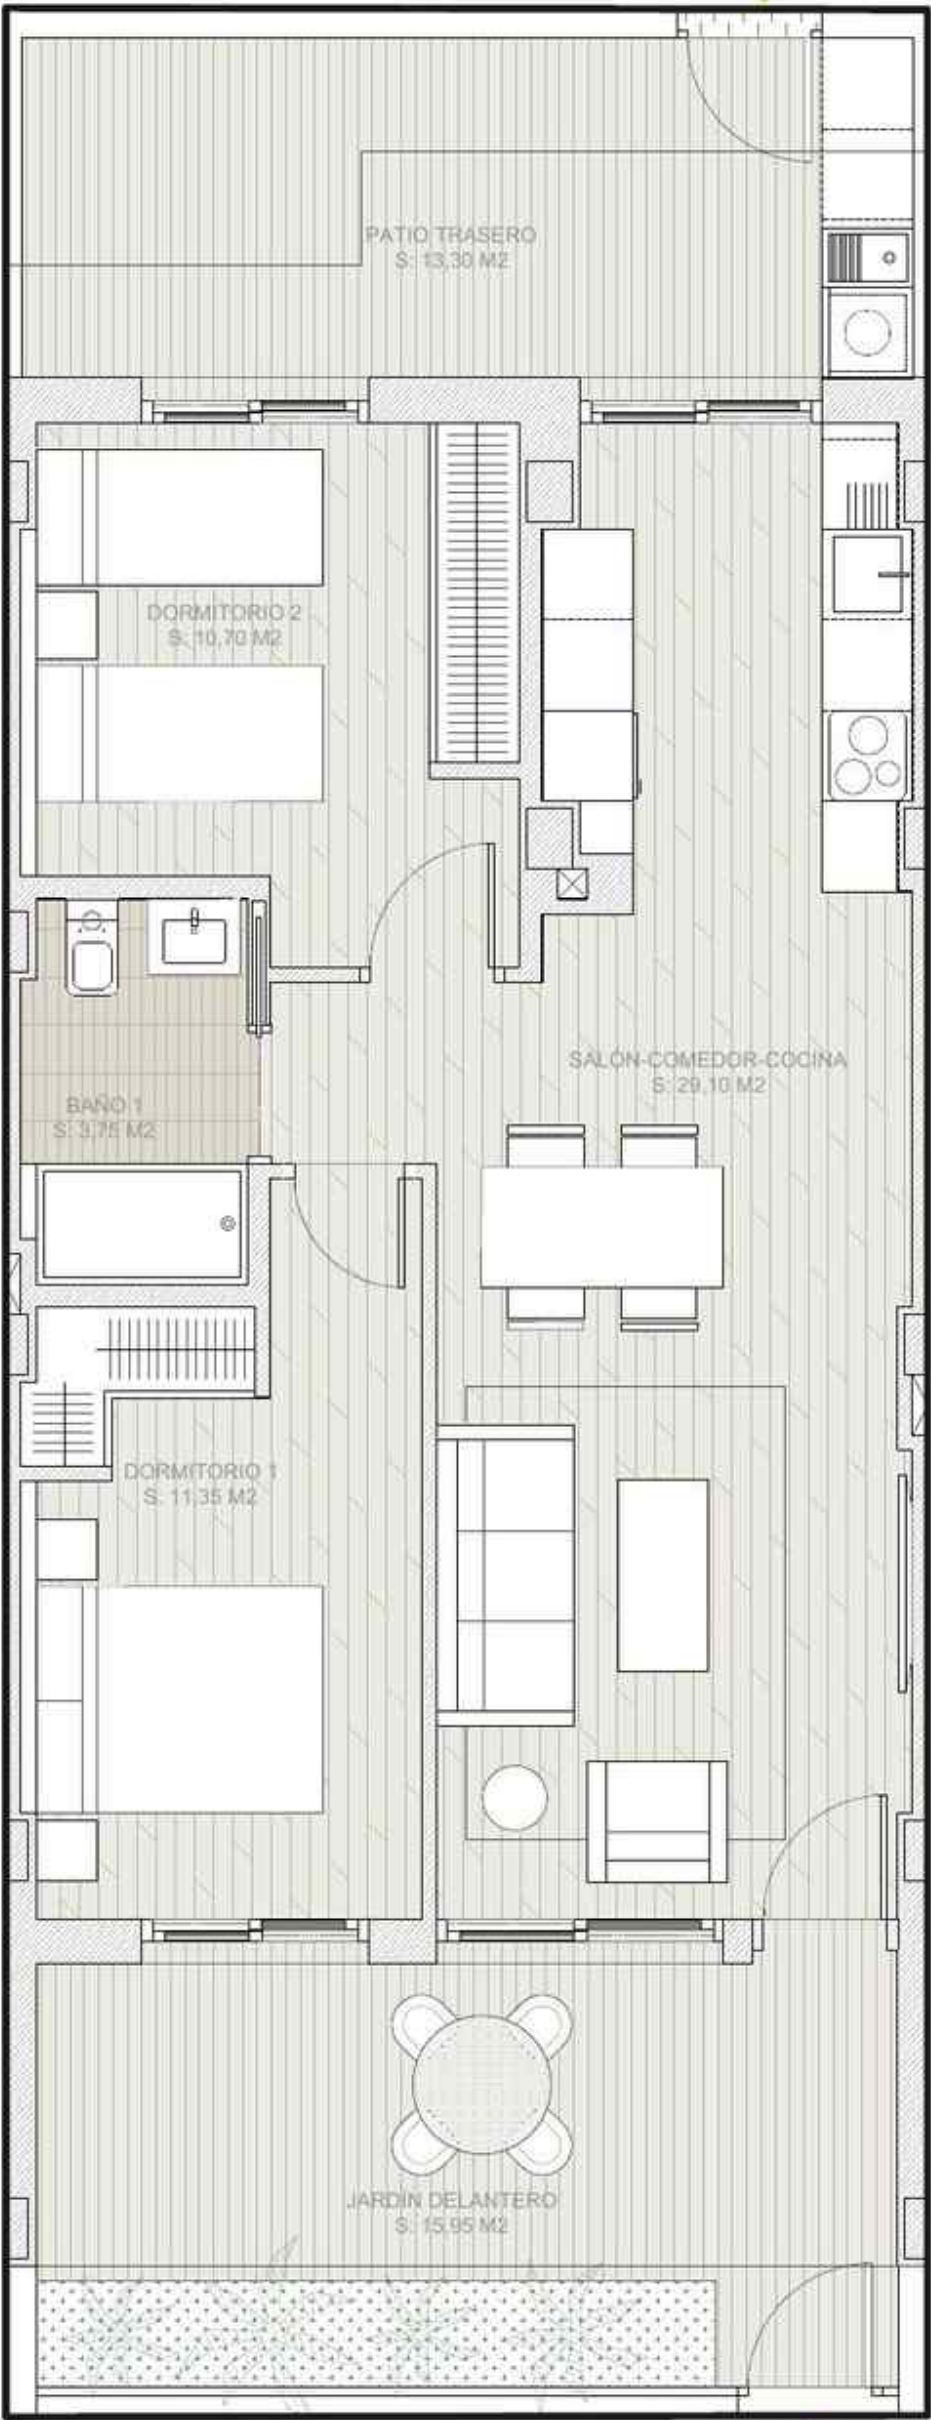

Escala: 1:50


PROYECTO DE 9 BAJOS Y 9 ÁTICOS
DÚPLEX CON APARCAMIENTO Y
PISCINA COMÚN.

Avenida Ingeniero Juan de la Cierva, 2.
Parcela 44-I,
Lorquí (Murcia).




PLANTA BAJA
VIVIENDA BAJO I

PLANTA	ESTANCIA	S. ÚTIL (m2)	S. CONST. (m2)
INTERIOR			
BAJA	Salón-Comedor-Cocina	29,05	67,35
	Dormitorio 1	11,35	
	Baño 1	3,75	
	Dormitorio 2	10,70	
TOTAL INTERIOR VIVIENDA		54,85	67,35
TOTAL INTERIOR VIVIENDA + COMUNES			70,14
EXTERIOR			
BAJA	Porche delantero	15,95	9,47
	Patio trasero	13,50	
TOTAL EXTERIOR VIVIENDA		29,45	9,47
TOTAL		84,30	79,61

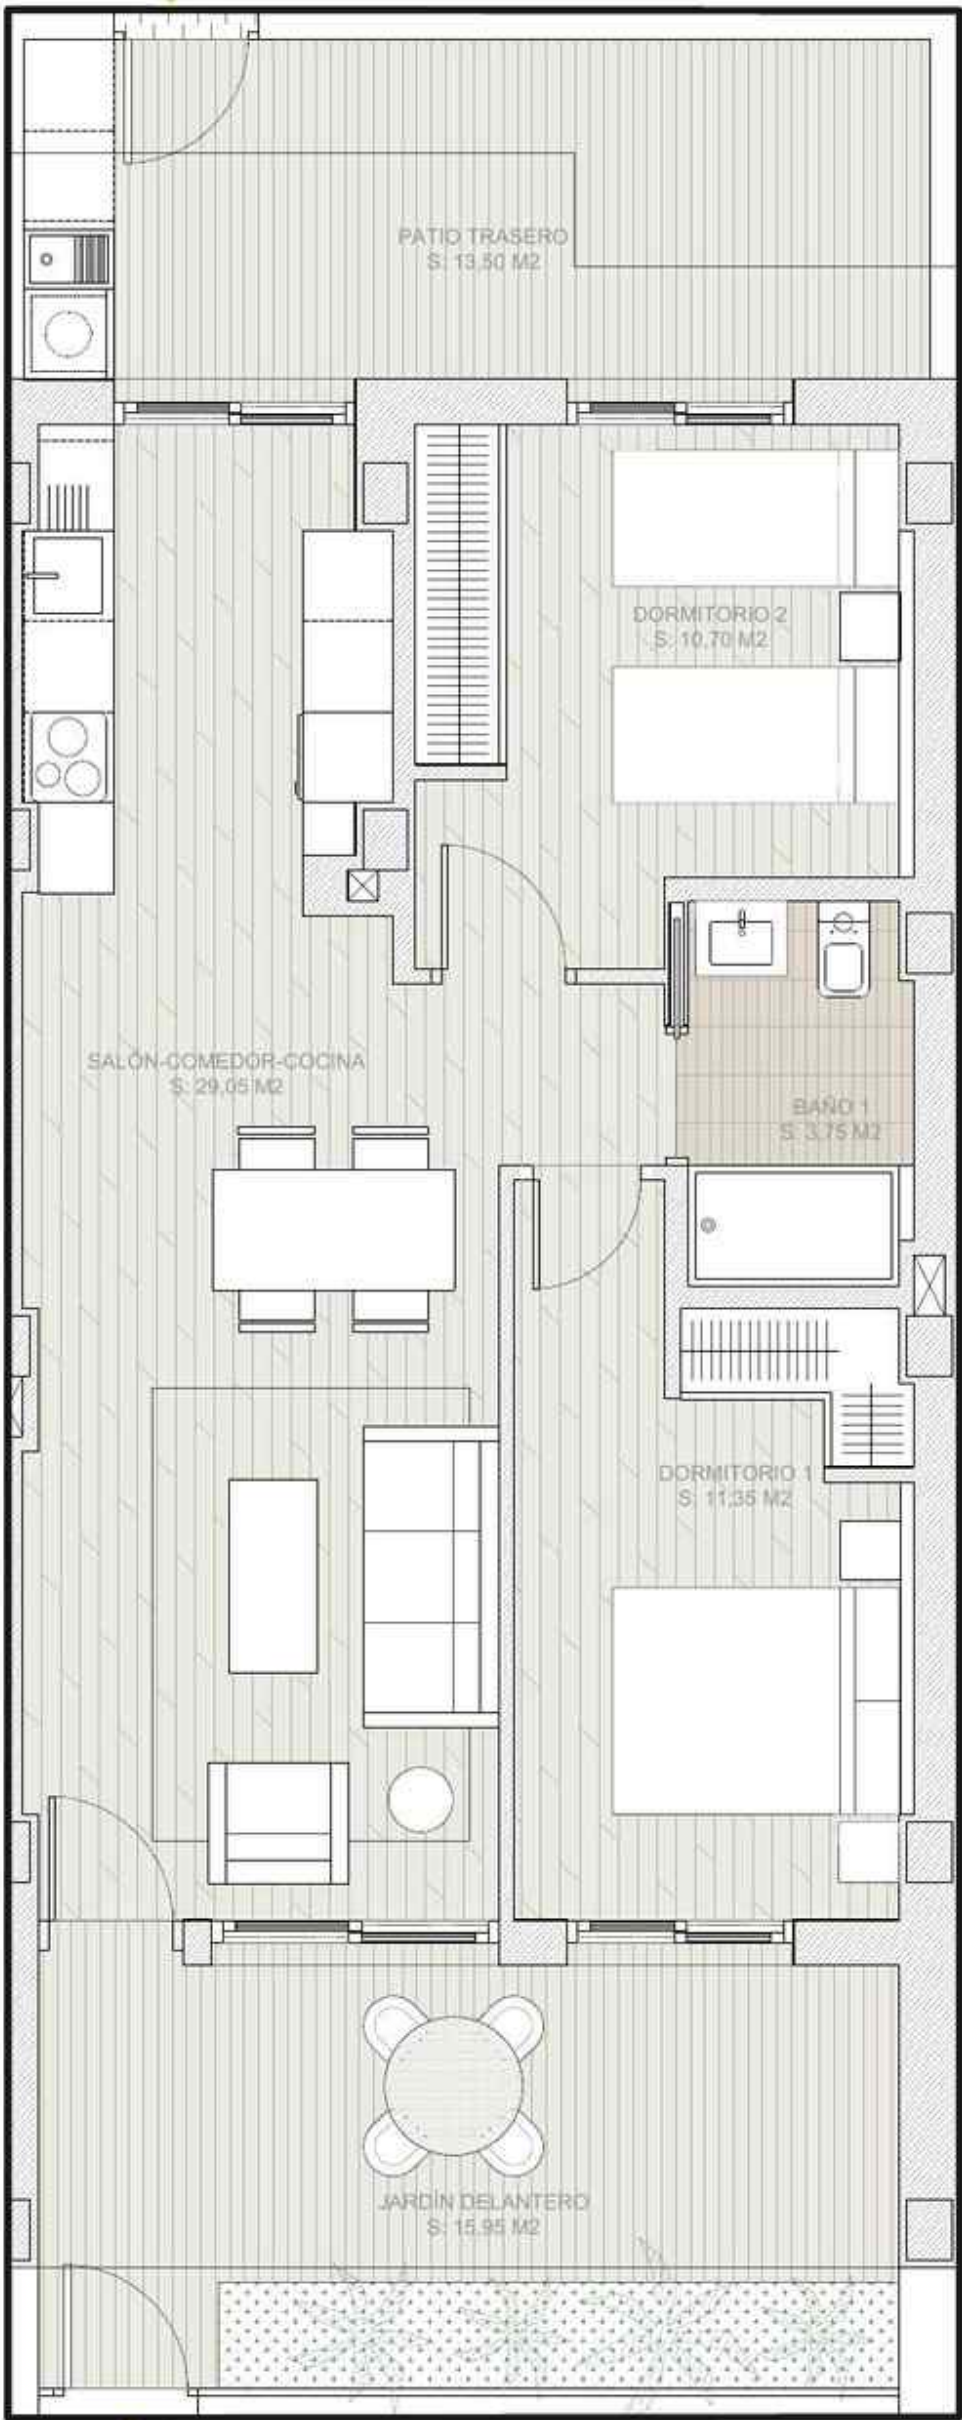

Este plano carece de contractualidad y es meramente orientativo, pudiendo estar sujeto a modificaciones de carácter técnico derivadas del desarrollo del Proyecto de Edificación y su ejecución.

El amueblamiento dibujado es a título indicativo, no estando incluido en el Precio los muebles, electrodomésticos ni elementos de decoración. Solo se incluye los elementos incluidos en la memoria del Proyecto visado.

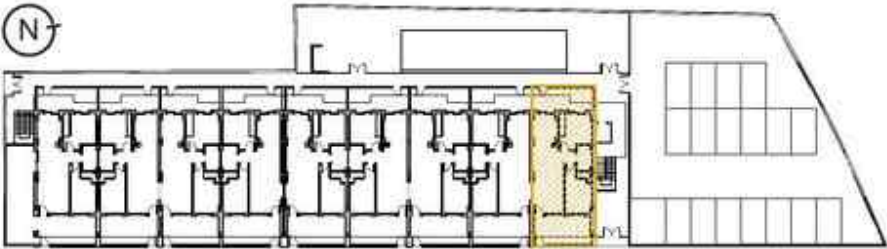

PROYECTO DE 9 BAJOS Y 9 ÁTICOS
DÚPLEX CON APARCAMIENTO Y
PISCINA COMÚN.

Avenida Ingeniero Juan de la Cierva, 2.
Parcela 44-1.
Lorquí (Murcia).


VIVIENDA ÁTICO A

PLANTA	ESTANCIA	S. ÚTIL. (m ²)	S. CONST. (m ²)
INTERIOR			
PRIMERA	Distribuidor escalera	14,35	118,38
	Dormitorio 1	13,60	
	Baño 1	4,40	
	Dormitorio 2	9,55	
	Dormitorio 3	8,90	
	Baño 2	3,60	
ÁTICO	Entrada	2,90	
	Baño ático	3,80	
	Salón-Comedor-Cocina	33,30	
TOTAL INTERIOR VIVIENDA		94,40	118,38
TOTAL INTERIOR VIVIENDA + COMUNES			122,74
EXTERIOR			
PRIMERA	Patio de acceso	9,90	1,61
ÁTICO	Terraza ático	10,50	
TOTAL EXTERIOR VIVIENDA		20,40	1,61
TOTAL		114,80	124,35



Este plano carece de constructibilidad y es meramente orientativo, pudiendo estar sujeto a modificaciones de carácter técnico derivadas del desarrollo del Proyecto de Edificación y su ejecución.

El amueblamiento dibujado es a título indicativo, no estando incluido en el Precio los muebles, electrodomésticos ni elementos de decoración. Sólo se incluye los elementos incluidos en la memoria del Proyecto visado.

PLANTA PRIMERA

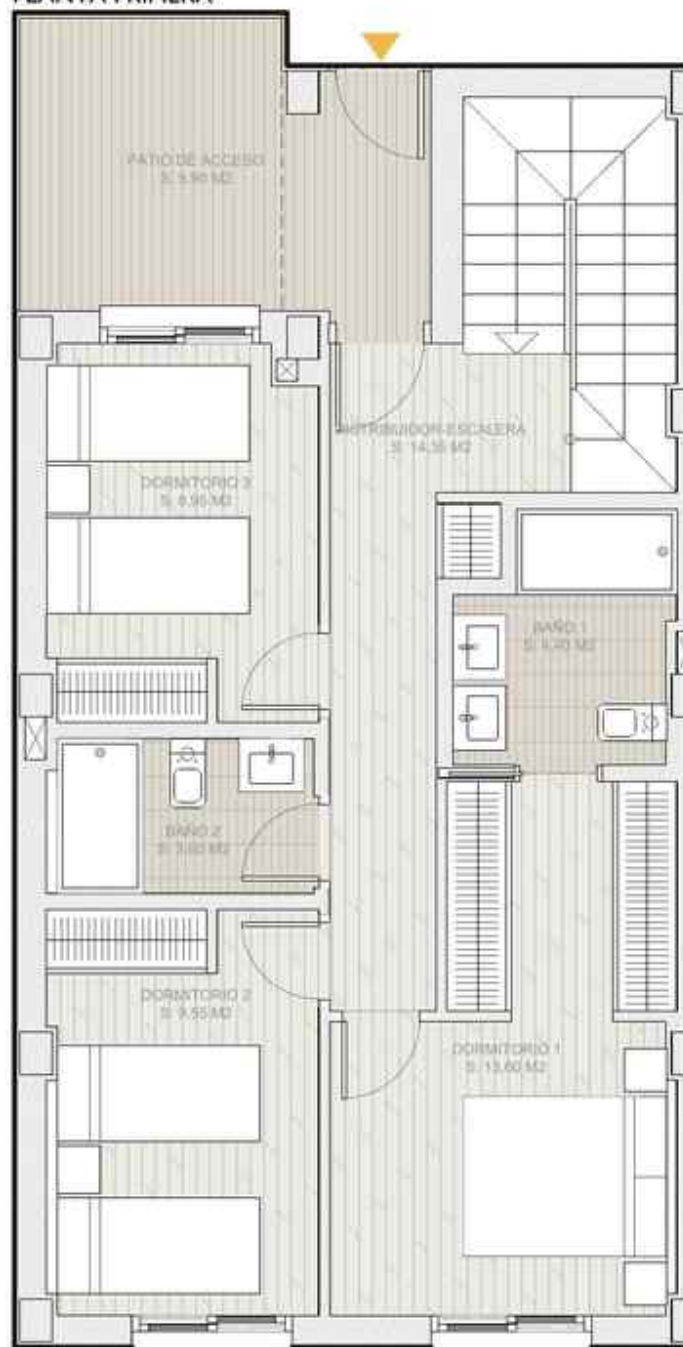

PLANTA ÁTICO

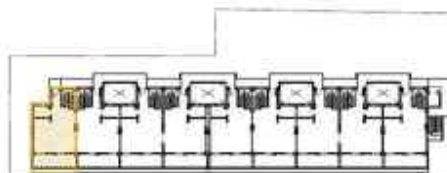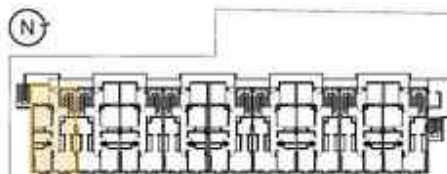

PROYECTO DE 9 BAJOS Y 9 ÁTICOS
DÚPLEX CON APARCAMIENTO Y
PISCINA COMÚN.

Avenida Ingeniero Juan de la Cierva, 2.
Parcela 44-I.
Lorquí (Murcia).


VIVIENDA ÁTICO B

PLANTA	ESTANCIA	S. ÚTIL (m ²)	S. CONET. (m ²)
INTERIOR			
PRIMERA	Distribuidor escalera	14,35	114,13
	Dormitorio 1	13,60	
	Baño 1	4,40	
	Dormitorio 2	9,55	
	Dormitorio 3	8,90	
	Baño 2	3,60	
ÁTICO	Entrada	3,15	
	Baño ático	3,80	
	Salón-Comedor-Cocina	33,30	
TOTAL INTERIOR VIVIENDA		94,65	114,13
TOTAL INTERIOR VIVIENDA + COMUNES			118,34
EXTERIOR			
PRIMERA	Patio de acceso	9,75	1,61
ÁTICO	Terraza ático	10,30	
TOTAL EXTERIOR VIVIENDA		20,05	1,61
TOTAL		114,70	119,95


Este plano carece de constructibilidad y es meramente orientativo, pudiendo estar sujeto a modificaciones de carácter técnico derivadas del desarrollo del Proyecto de Edificación y su ejecución.

El amueblamiento dibujado es a título indicativo, no estando incluido en el Precio los muebles, electrodomésticos ni elementos de decoración. Sólo se incluye los elementos incluidos en la memoria del Proyecto visado.

PLANTA PRIMERA

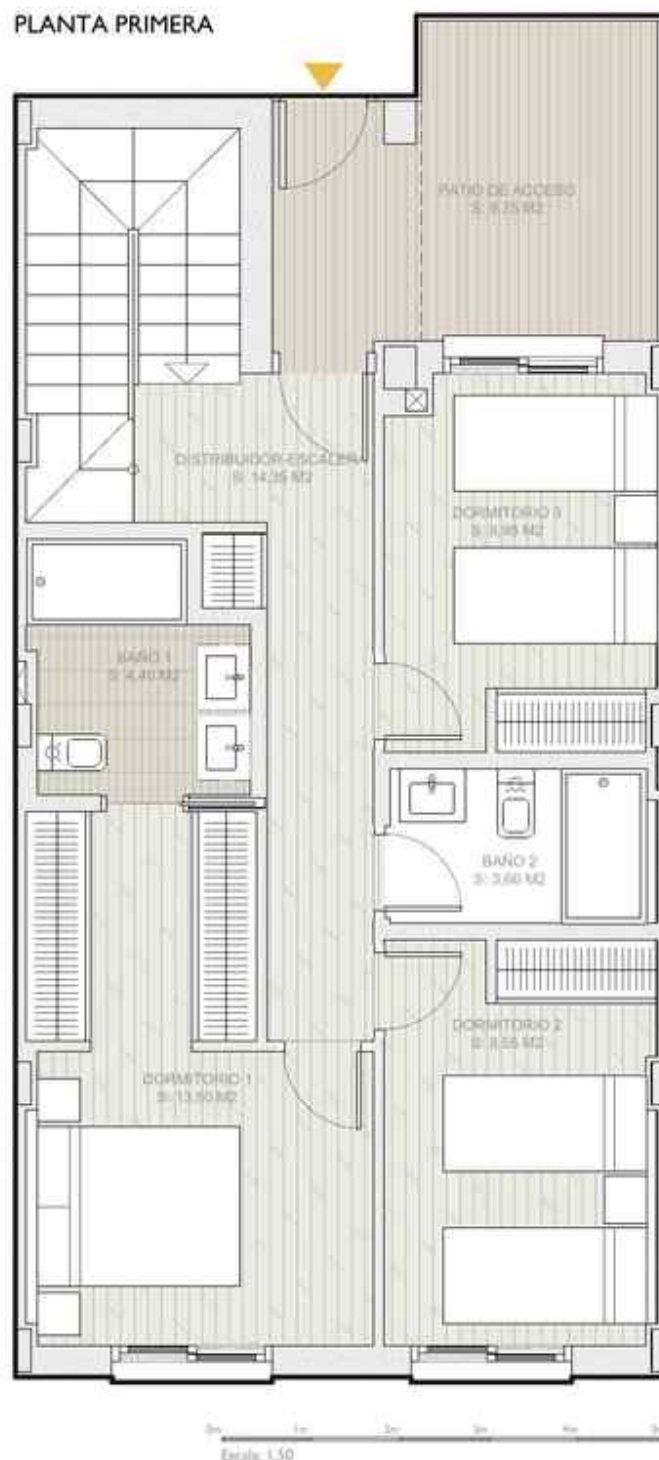

PLANTA ÁTICO

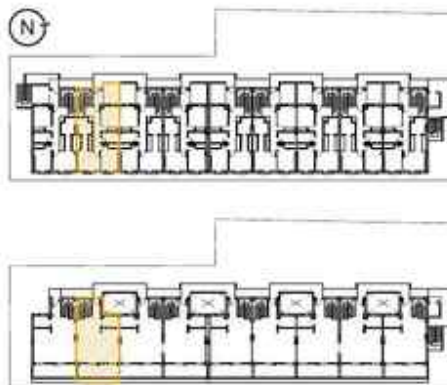

PROYECTO DE 9 BAJOS Y 9 ÁTICOS
DÚPLEX CON APARCAMIENTO Y
PISCINA COMÚN.

Avenida Ingeniero Juan de la Cierva, 2.
Parcela 44-I.
Lorquí (Murcia).


VIVIENDA ÁTICO C

PLANTA	ESTANCIA	S. ÚTIL (m ²)	S. CONST. (m ²)
INTERIOR			
PRIMERA	Distribuidor escalera	14,35	114,13
	Dormitorio 1	13,60	
	Baño 1	4,40	
	Dormitorio 2	9,55	
	Dormitorio 3	8,90	
	Baño 2	3,60	
ÁTICO	Entrada	3,15	
	Baño ático	3,80	
	Salón-Comedor-Cocina	33,30	
TOTAL INTERIOR VIVIENDA		94,65	114,13
TOTAL INTERIOR VIVIENDA + COMUNES			118,34
EXTERIOR			
PRIMERA	Patio de acceso	9,75	1,61
ÁTICO	Terraza ático	10,30	
TOTAL EXTERIOR VIVIENDA		20,05	1,61
TOTAL		114,70	119,95

Este plano carece de constructibilidad y es meramente orientativo, pudiendo estar sujeto a modificaciones de carácter técnico derivadas del desarrollo del Proyecto de Edificación y su ejecución.

El amueblamiento dibujado es a título indicativo, no estando incluido en el Precio los muebles, electrodomésticos ni elementos de decoración. Sólo se incluye los elementos incluidos en la memoria del Proyecto visado.

PLANTA PRIMERA

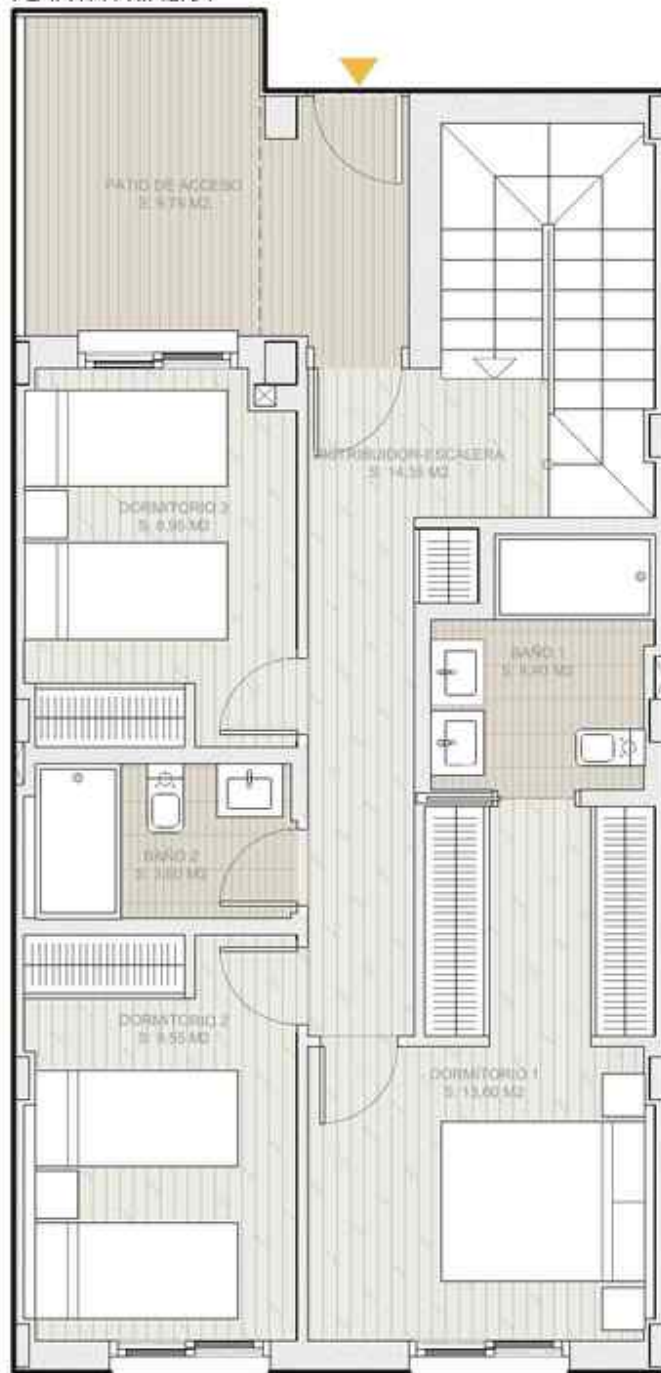

Escala: 1:50

PLANTA ÁTICO



IH arquitectos

PROYECTO DE 9 BAJOS Y 9 ÁTICOS
DÚPLEX CON APARCAMIENTO Y
PISCINA COMÚN.

Avenida Ingeniero Juan de la Cierva, 2.
Parcela 44-I.
Lorquí (Murcia).


VIVIENDA ÁTICO D

PLANTA	ESTANCIA	S. ÚTIL. (m ²)	S. CONST. (m ²)
INTERIOR			
PRIMERA	Distribuidor escalera	14,35	116,66
	Dormitorio 1	13,60	
	Baño 1	4,40	
	Dormitorio 2	9,55	
	Dormitorio 3	8,95	
	Baño 2	3,60	
ÁTICO	Entrada	3,15	
	Baño ático	3,80	
	Salón-Comedor-Cocina	33,30	
TOTAL INTERIOR VIVIENDA		94,70	116,66
TOTAL INTERIOR VIVIENDA + COMUNES			120,96
EXTERIOR			
PRIMERA	Patio de acceso	9,75	1,61
ÁTICO	Terraza ático	10,40	
TOTAL EXTERIOR VIVIENDA		20,15	1,61
TOTAL		114,85	122,57



Este plano carece de constructibilidad y es meramente orientativo, pudiendo estar sujeto a modificaciones de carácter técnico derivadas del desarrollo del Proyecto de Edificación y su ejecución.

El amueblamiento dibujado es a título indicativo, no estando incluido en el Precio los muebles, electrodomésticos ni elementos de decoración. Sólo se incluye los elementos incluidos en la memoria del Proyecto visado.

PLANTA PRIMERA

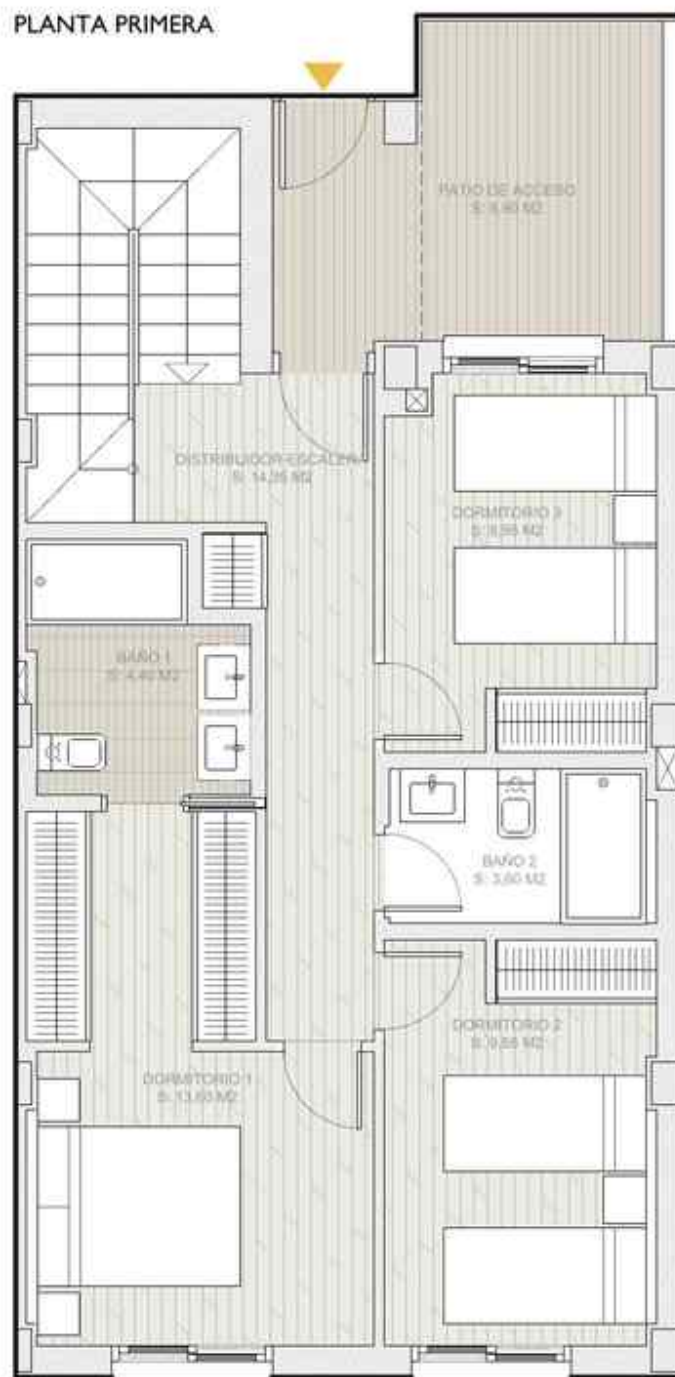

PLANTA ÁTICO

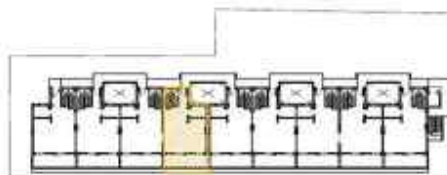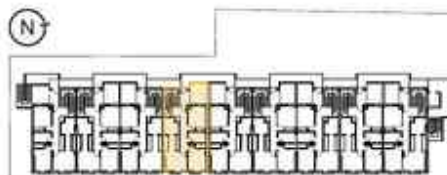

PROYECTO DE 9 BAJOS Y 9 ÁTICOS
DÚPLEX CON APARCAMIENTO Y
PISCINA COMÚN.

Avenida Ingeniero Juan de la Cierva, 2.
Parcela 44-I.
Lorquí (Murcia).

VIVIENDA ÁTICO E

PLANTA	ESTANCIA	S. ÚTIL (m ²)	S. CONST. (m ²)
INTERIOR			
PRIMERA	Distribuidor escalera	14,35	116,66
	Dormitorio 1	13,60	
	Baño 1	4,40	
	Dormitorio 2	9,55	
	Dormitorio 3	8,90	
	Baño 2	3,60	
ÁTICO	Entrada	3,15	
	Baño ático	3,80	
	Salón-Comedor-Cocina	33,30	
TOTAL INTERIOR VIVIENDA		94,65	116,66
TOTAL INTERIOR VIVIENDA + COMUNES			120,96
EXTERIOR			
PRIMERA	Patio de acceso	9,75	1,61
ÁTICO	Terraza ático	10,40	
TOTAL EXTERIOR VIVIENDA		20,15	1,61
TOTAL		114,80	122,57



Este plano carece de constructibilidad y es meramente orientativo, pudiendo estar sujeto a modificaciones de carácter técnico derivadas del desarrollo del Proyecto de Edificación y su ejecución.

El amueblamiento dibujado es a título indicativo, no estando incluido en el Precio los muebles, electrodomésticos ni elementos de decoración. Sólo se incluye los elementos incluidos en la memoria del Proyecto visado.

PLANTA PRIMERA



PLANTA ÁTICO

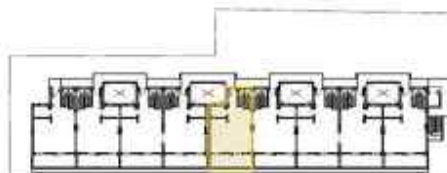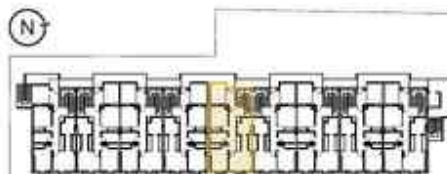

Escala: 1:50

PROYECTO DE 9 BAJOS Y 9 ÁTICOS
DÚPLEX CON APARCAMIENTO Y
PISCINA COMÚN.

Avenida Ingeniero Juan de la Cierva, 2.
Parcela 44-I.
Lorquí (Murcia).

VIVIENDA ÁTICO F

PLANTA	ESTANCIA	S. ÚTIL (m ²)	S. CONST. (m ²)
INTERIOR			
PRIMERA	Distribuidor escalera	14,35	114,13
	Dormitorio 1	13,60	
	Baño 1	4,40	
	Dormitorio 2	9,55	
	Dormitorio 3	8,90	
	Baño 2	3,60	
ÁTICO	Entrada	3,15	
	Baño ático	3,80	
	Salón-Comedor-Cocina	33,30	
TOTAL INTERIOR VIVIENDA		94,65	114,13
TOTAL INTERIOR VIVIENDA + COMUNES			118,34
EXTERIOR			
PRIMERA	Patio de acceso	9,75	1,61
ÁTICO	Terraza ático	10,30	
TOTAL EXTERIOR VIVIENDA		20,05	1,61
TOTAL		114,70	119,95



Este plano carece de constructibilidad y es meramente orientativo, pudiendo estar sujeto a modificaciones de carácter técnico derivadas del desarrollo del Proyecto de Edificación y su ejecución.

El amueblamiento dibujado es a título indicativo, no estando incluido en el Precio los muebles, electrodomésticos ni elementos de decoración. Sólo se incluye los elementos incluidos en la memoria del Proyecto visado.

PLANTA PRIMERA



PLANTA ÁTICO

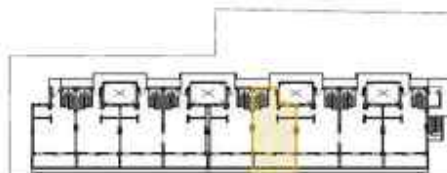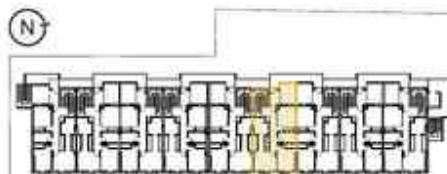

PROYECTO DE 9 BAJOS Y 9 ÁTICOS
DÚPLEX CON APARCAMIENTO Y
PISCINA COMÚN.

Avenida Ingeniero Juan de la Cierva, 2.
Parcela 44-1.
Lorquí (Murcia).


VIVIENDA ÁTICO G

PLANTA	ESTANCIA	S. UTIL (m ²)	S. CONST. (m ²)
INTERIOR			
PRIMERA	Distribuidor escalera	14,35	114,13
	Dormitorio 1	13,60	
	Baño 1	4,40	
	Dormitorio 2	9,55	
	Dormitorio 3	8,90	
	Baño 2	3,60	
ÁTICO	Entrada	3,15	
	Baño ático	3,80	
	Salón-Comedor-Cocina	33,30	
TOTAL INTERIOR VIVIENDA		94,65	114,13
TOTAL INTERIOR VIVIENDA + COMUNES			118,34
EXTERIOR			
PRIMERA	Patio de acceso	9,75	1,61
ÁTICO	Terraza ático	10,30	
TOTAL EXTERIOR VIVIENDA		20,05	1,61
TOTAL		114,70	119,95

Este plano carece de constructibilidad y es meramente orientativo, pudiendo estar sujeto a modificaciones de carácter técnico derivadas del desarrollo del Proyecto de Edificación y su ejecución.

El amueblamiento dibujado es a título indicativo, no estando incluido en el Precio los muebles, electrodomésticos ni elementos de decoración. Sólo se incluye los elementos incluidos en la memoria del Proyecto visado.

PLANTA PRIMERA

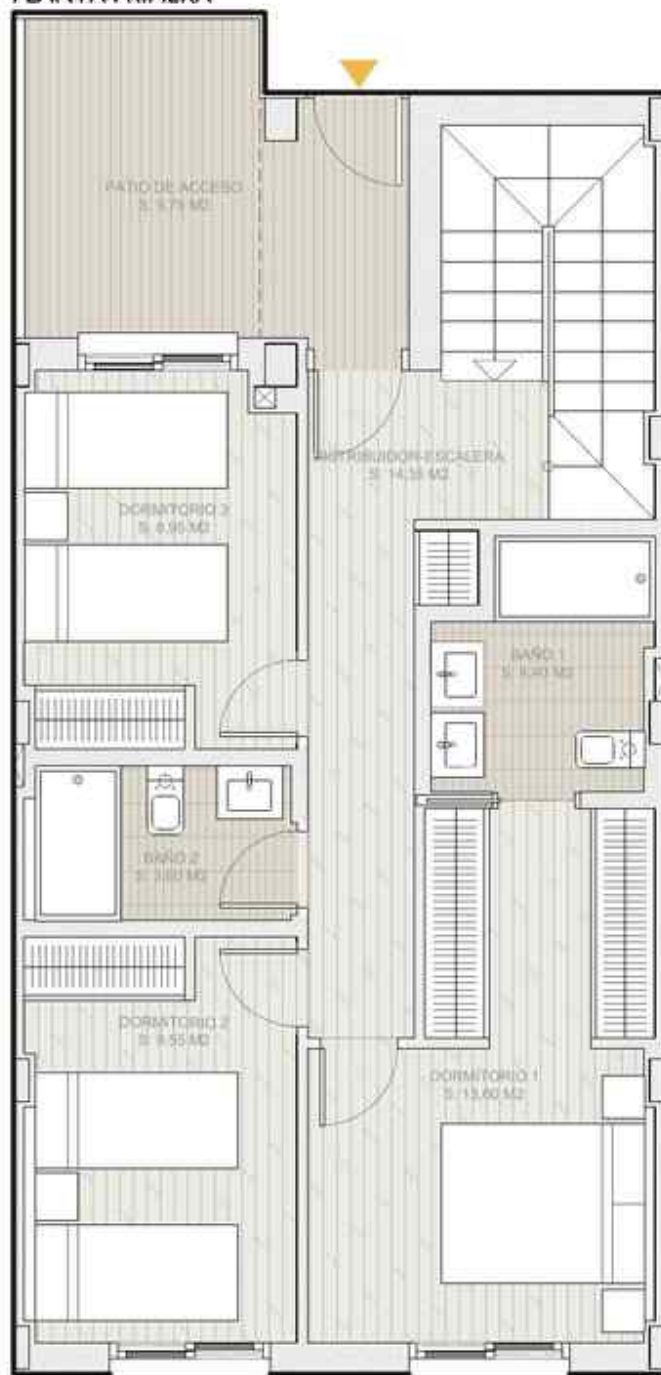

Escala: 1:50

PLANTA ÁTICO



IH arquitectos

PROYECTO DE 9 BAJOS Y 9 ÁTICOS
DÚPLEX CON APARCAMIENTO Y
PISCINA COMÚN.

Avenida Ingeniero Juan de la Cierva, 2.
Parcela 44-I.
Lorquí (Murcia).

VIVIENDA ÁTICO H

PLANTA	ESTANCIA	S. ÚTIL (m ²)	S. CONST. (m ²)
INTERIOR			
PRIMERA	Distribuidor escalera	14,35	114,13
	Dormitorio 1	13,60	
	Baño 1	4,40	
	Dormitorio 2	9,55	
	Dormitorio 3	8,90	
	Baño 2	3,60	
ÁTICO	Entrada	3,15	
	Baño ático	3,80	
	Salón-Comedor-Cocina	33,30	
TOTAL INTERIOR VIVIENDA		94,65	114,13
TOTAL INTERIOR VIVIENDA + COMUNES			118,34
EXTERIOR			
PRIMERA	Patio de acceso	9,75	1,61
ÁTICO	Terraza ático	10,30	
TOTAL EXTERIOR VIVIENDA		20,05	1,61
TOTAL		114,70	119,95


Este plano carece de constructibilidad y es meramente orientativo, pudiendo estar sujeto a modificaciones de carácter técnico derivadas del desarrollo del Proyecto de Edificación y su ejecución.

El amueblamiento dibujado es a título indicativo, no estando incluido en el Precio los muebles, electrodomésticos ni elementos de decoración. Sólo se incluye los elementos incluidos en la memoria del Proyecto visado.

PLANTA PRIMERA



PLANTA ÁTICO

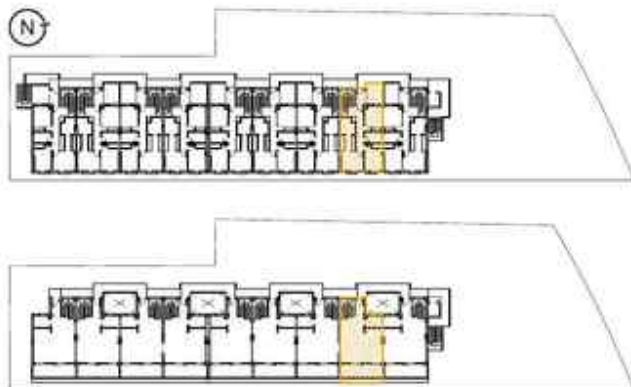

PROYECTO DE 9 BAJOS Y 9 ÁTICOS
DÚPLEX CON APARCAMIENTO Y
PISCINA COMÚN.

Avenida Ingeniero Juan de la Cierva, 2.
Parcela 44-I.
Lorquí (Murcia).


VIVIENDA ÁTICO I

PLANTA	ESTANCIA	S. ÚTIL (m ²)	S. CONST. (m ²)
INTERIOR			
PRIMERA	Distribuidor escalera	14,35	118,43
	Dormitorio 1	13,60	
	Baño 1	4,40	
	Dormitorio 2	9,55	
	Dormitorio 3	8,90	
	Baño 2	3,60	
ÁTICO	Entrada	3,15	
	Baño ático	3,80	
	Salón-Comedor-Cocina	33,30	
TOTAL INTERIOR VIVIENDA		94,65	118,43
TOTAL INTERIOR VIVIENDA + COMUNES			122,00
EXTERIOR			
PRIMERA	Patio de acceso	9,75	1,61
ÁTICO	Terraza ático	10,50	
TOTAL EXTERIOR VIVIENDA		20,25	1,61
TOTAL		114,90	124,41

Este plano carece de constructibilidad y es meramente orientativo, pudiendo estar sujeto a modificaciones de carácter técnico derivadas del desarrollo del Proyecto de Edificación y su ejecución.

El amueblamiento dibujado es a título indicativo, no estando incluido en el Precio los muebles, electrodomésticos ni elementos de decoración. Sólo se incluye los elementos incluidos en la memoria del Proyecto visado.

PLANTA PRIMERA

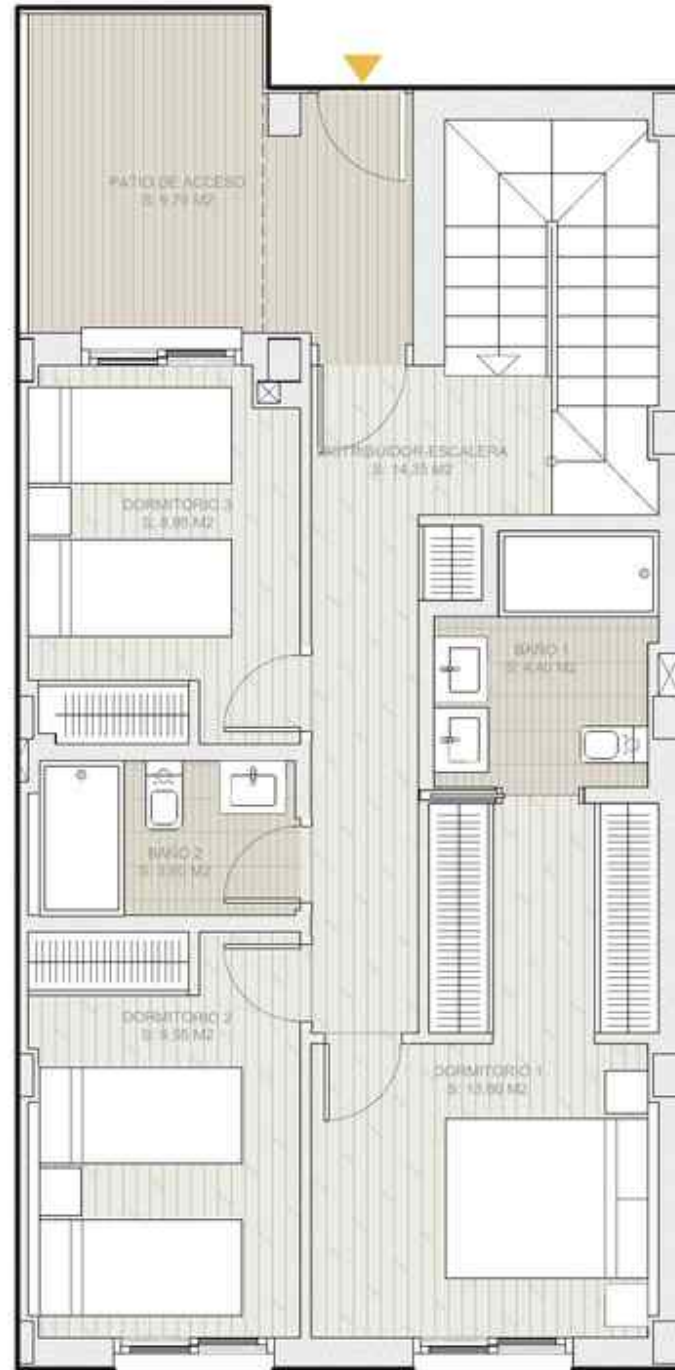

PLANTA ÁTICO

